


2021年6月21日現在

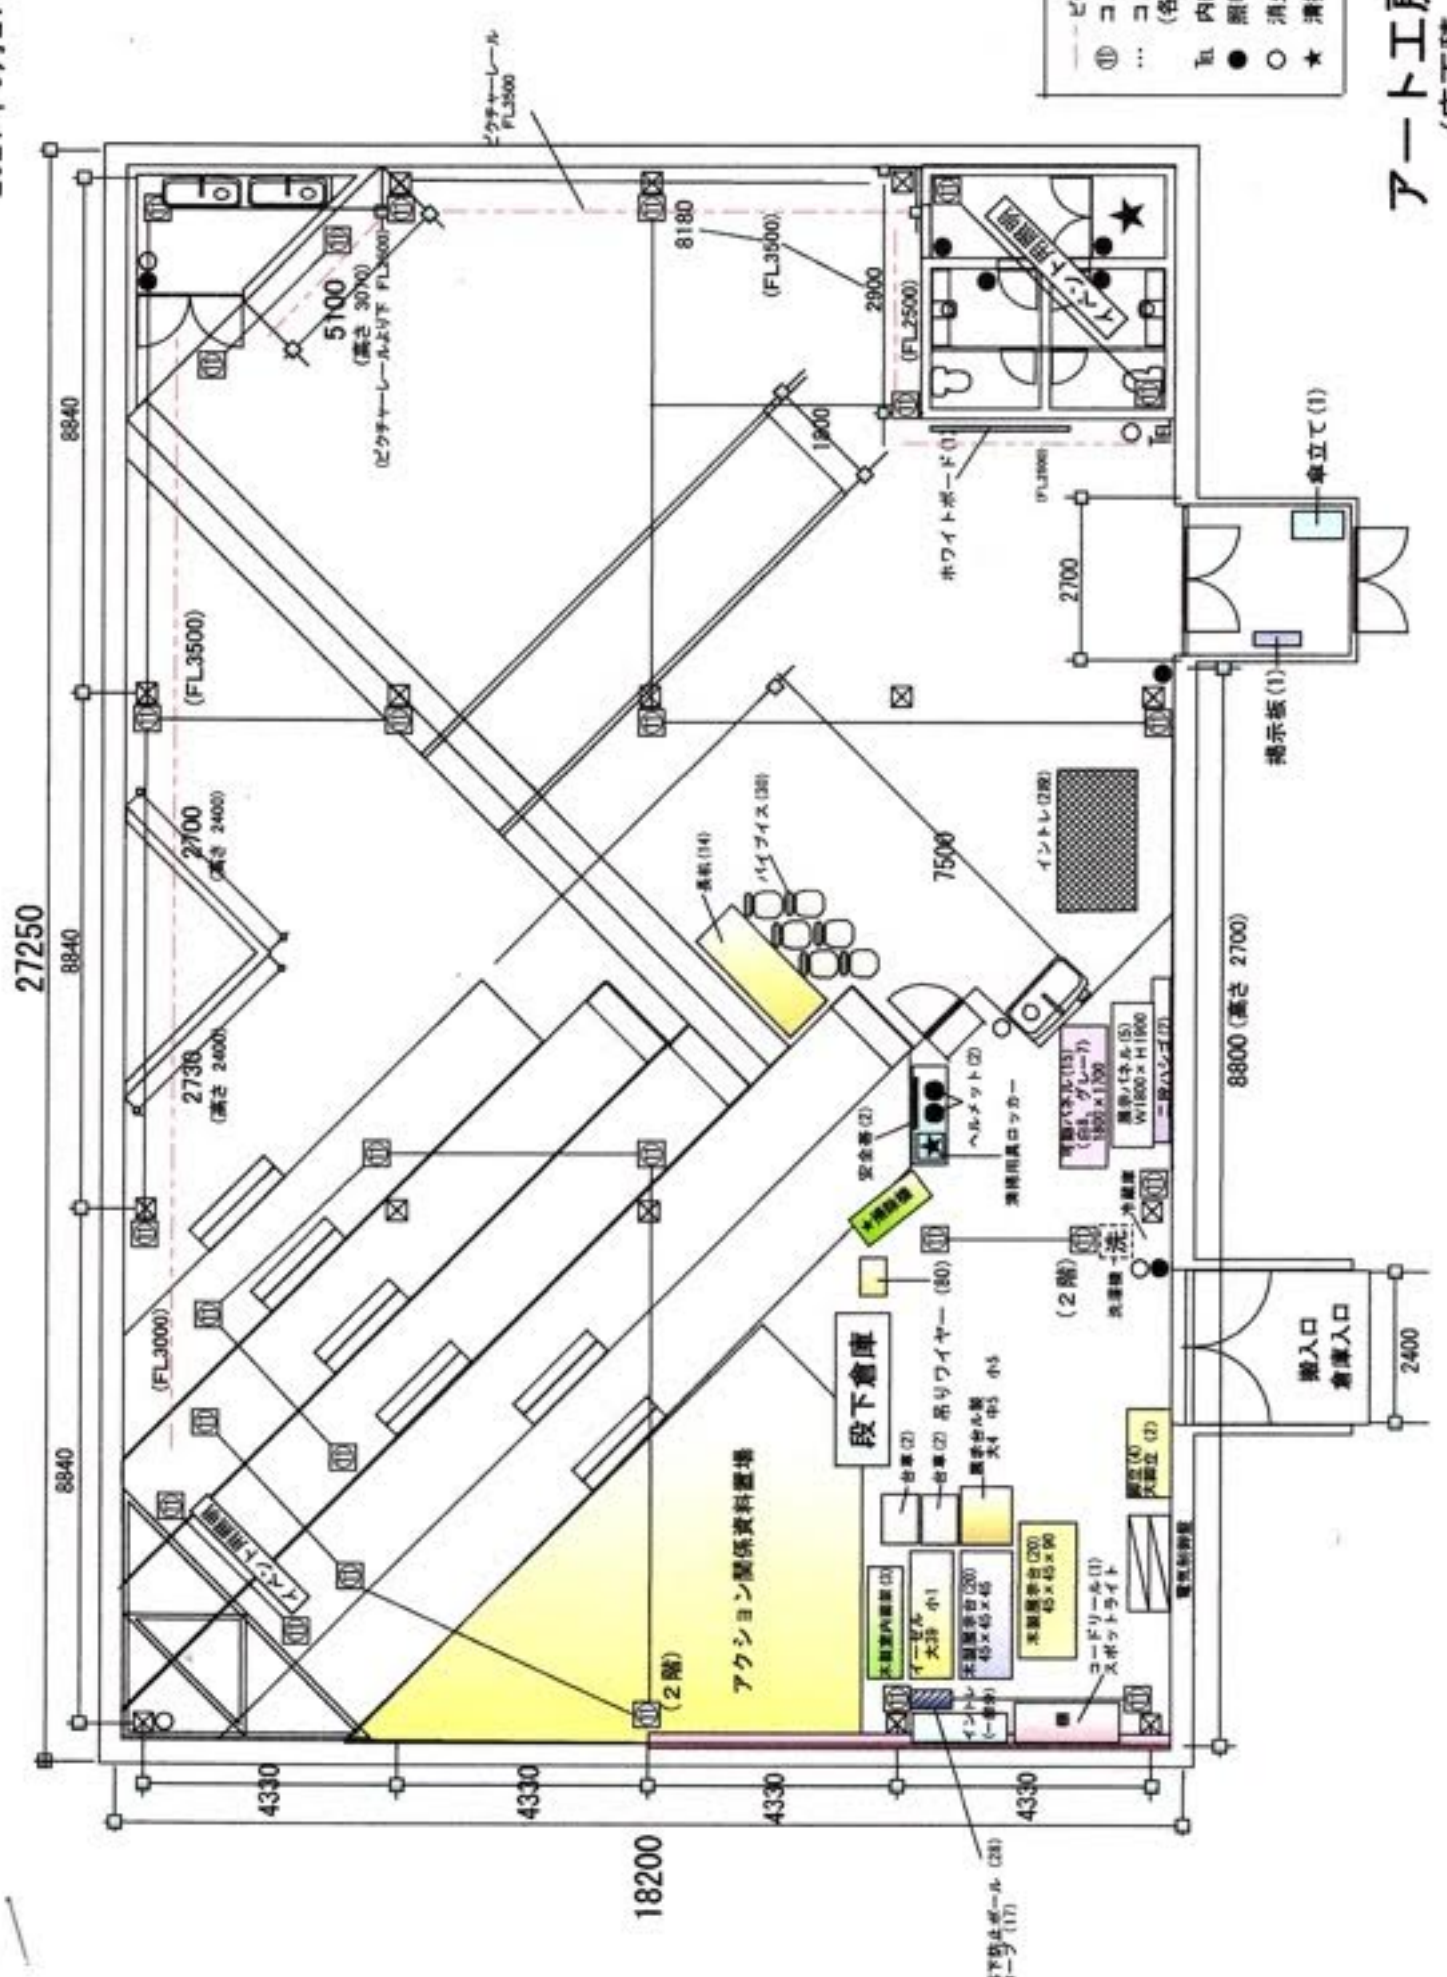

アート工房 (PIT5)
(床面積 677.37㎡)